




LEGENDE

RESEAU D'ASSAINISSEMENT


- | | |
|--------------------------------|--|
| Eaux Pluviales | Réservoir de Chasse |
| Eaux Usées | Poste de relèvement |
| Unitaire | Poste de relèvement |
| Pluvial Unitaire | Regard simple - sous trottoir |
| Rejets Industriels | Regard simple - sous chaussée |
| Trop-Plein | Regard mixte - sous trottoir |
| Hors-contrat | Regard mixte - sous chaussée |
| Privé | Regard à décantation - sous trottoir |
| Réseaux de Refoulement | Regard à décantation - sous chaussée |
| Réseaux Communaux | Regard borgne - sous trottoir |
| Réseaux Intercommunaux | Regard borgne - sous chaussée |
| Réseaux Départementaux | Contrôleur de débit (clapet anti-retour - orifice) |
| Réseaux Interdépartementaux | Contrôleur de débit (vanne) |
| Bassin de rétention | Régulateur de débit |
| Avaloir simple | Siphon |
| Avaloir à décantation | Puits |
| Grille simple | Station d'épuration |
| Grille à décantation | Déboureur - Déshuileur |
| Grille - Avaloir simple | Dessableur - Déshuileur |
| Grille - Avaloir à décantation | Dégraisseur |
| Déversoir d'orage | Déshuileur - Dégraisseur |
| Capteur | Dessableur |
| | Dégrilleur |

FOND DE PLAN

- | | |
|---------------------------------|-----------------------------|
| Communes gérées par Morignion | Communes gérées par Bures |
| Communes gérées par Villemaison | Communes gérées par Corbeil |
| Communes gérées par Erie | Communes gérées par Bray |
| Communes gérées par Rozay | Communes gérées par Champes |
| Communes gérées par Champes | Communes non-gérées |
| Communes non-gérées | Voies ferrées |
| Voies ferrées | Rivières et plans d'eau |
| Rivières et plans d'eau | Bâtiment |
| Bâtiment | Forêt |
| Forêt | Jardin |
| Jardin | Piscine |
| Piscine | Branchement |
| Branchement | Axe de fossé |
| Axe de fossé | Axe de fossé hors-contrat |
| Axe de fossé hors-contrat | Axe de fossé privé |
| Axe de fossé privé | Grille-cariveau |
| Grille-cariveau | Regard de branchement |
| Regard de branchement | Ventouse |
| Ventouse | Ouvrage Hydraulique |
| Ouvrage Hydraulique | Chaussée Réservoir |
| Chaussée Réservoir | |

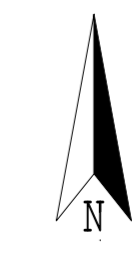

PRESLES-EN-BRIE (77377)

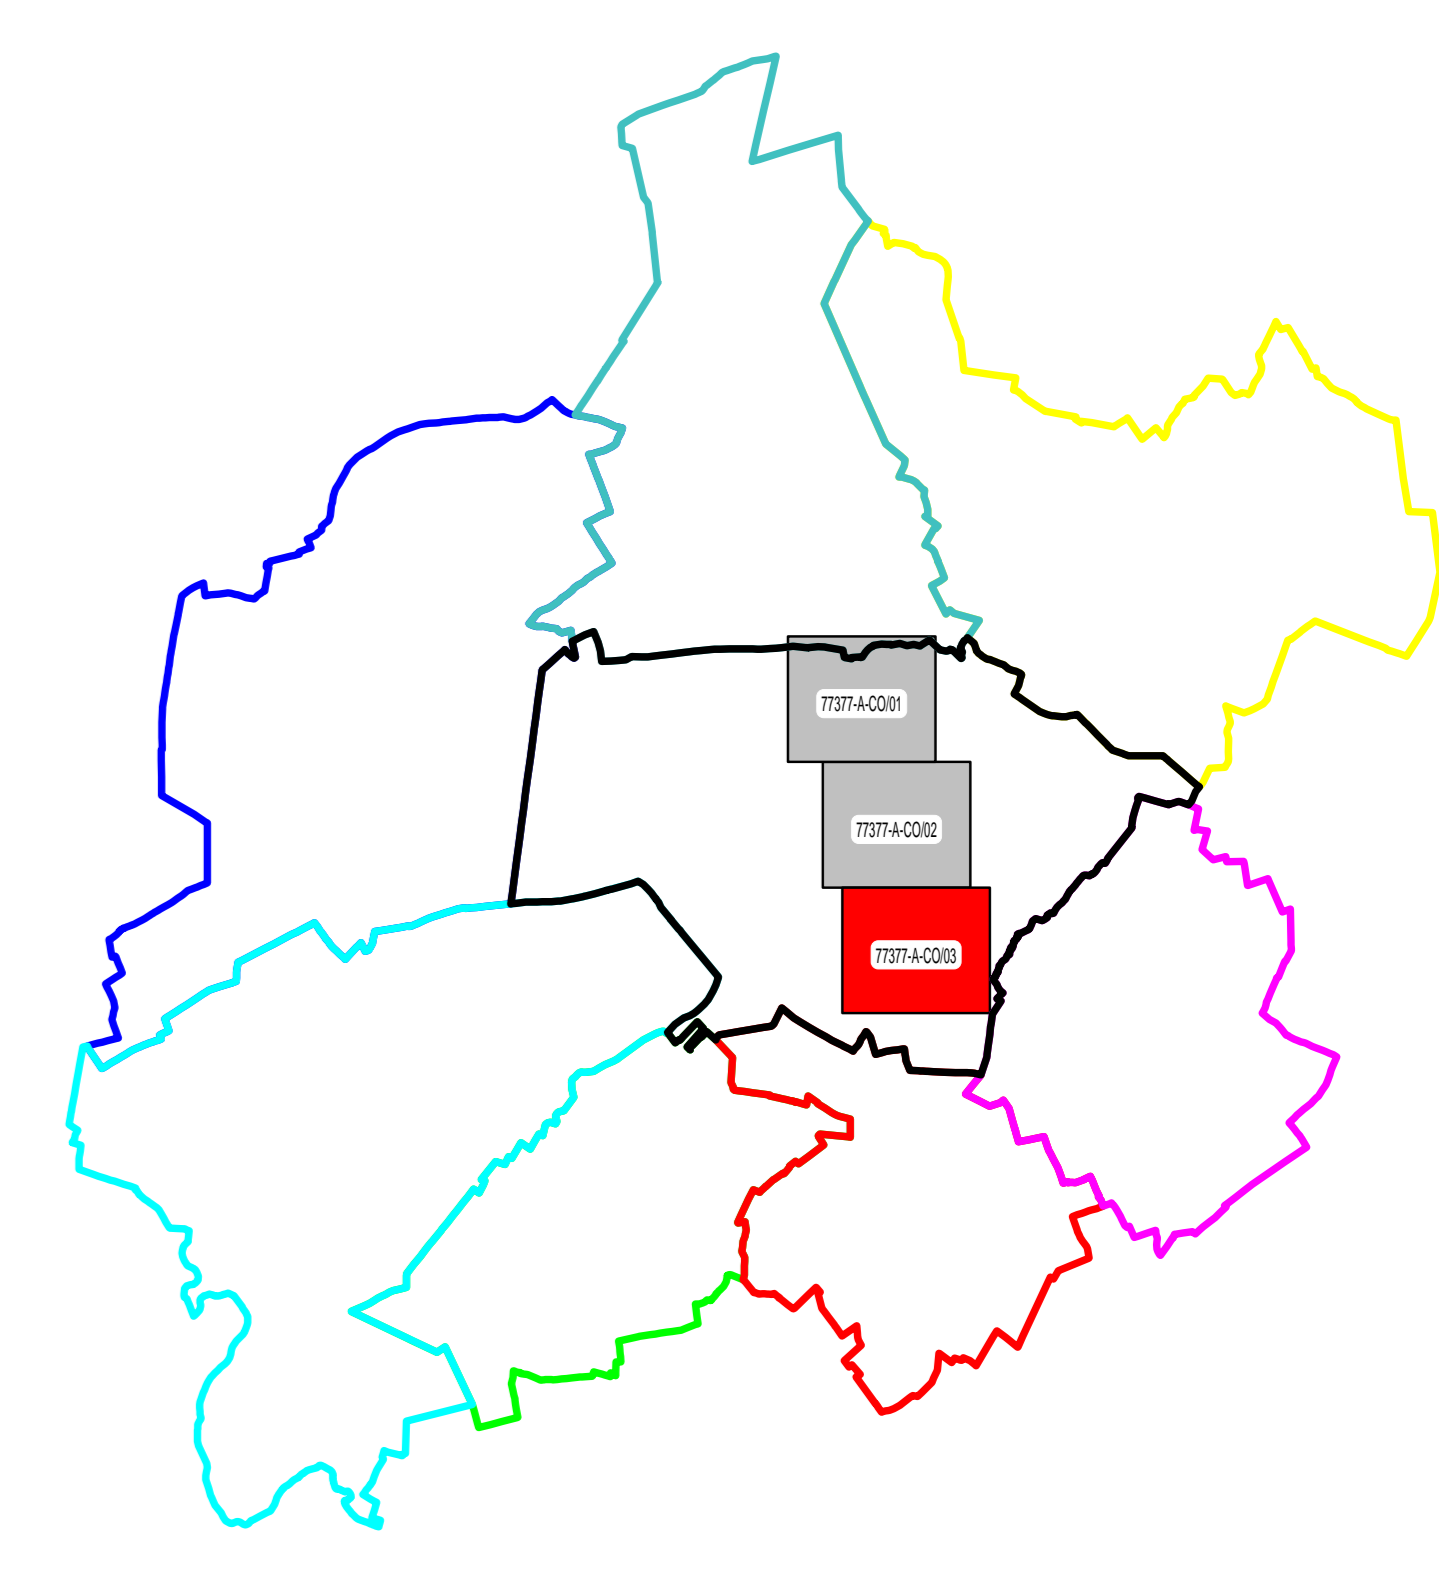

- | | |
|-----------------|---------------------|
| CHEVRY-COSSIGNY | TOURNAN-EN-BRIE |
| COUBERT | GREZ-ARMAINVILLIERS |
| COURQUETAIN | PRESLES-EN-BRIE |
| GRISY-SUISNES | |
| LIVERY-EN-BRIE | |

SUEZ

SERVICE Dessin
SUD ILE DE FRANCE

27 BOITE DE LENS
91000 COURCOURONNES

Tel: 01.69.28.81.41
Fax: 01.69.28.81.42

PRESLES-EN-BRIE (77377)

RESEAU D'ASSAINISSEMENT

Mise à jour des plans annuelle.
La position réelle des réseaux devra être vérifiée par sondage - Forêt de plan hors de Cadastre.
Copyright Propriété réservée de la Lyonnaise des Eaux France

PLAN D'ENSEMBLE - COMMUNE

N° du plan : 77377-A-CO-03 Insee : 77377 Echelle : 1/1500 Edition du 04/10/2016