


LEGENDE


RESEAU D'ASSAINISSEMENT

Eaux Pluviales	Réservoir de Chasse	Communes gérées par Montgeron
Eaux Usées	Poste de refolement	Communes gérées par Bures
Unitaire	Poste de refolement	Communes gérées par Villemaison
Pluvial Unitaire	Regard simple - sous trottoir	Communes gérées par Corbeil
Rejets Industriels	Regard simple - sous chaussée	Communes gérées par Erie
Trop-Plein	Regard mixte - sous trottoir	Communes gérées par Bray
Hors-contrat	Regard mixte - sous chaussée	Communes gérées par Elampes
Privé	Regard à décantation - sous trottoir	Communes non-gérées
<small>Les différents composants ci-dessous prennent la couleur du réseau d'appartenance</small>		
Réseau de Refoulement	Regard à décantation - sous chaussée	Voies ferrées
Réseau Communal	Regard borgne - sous trottoir	Rivières et plans d'eau
Réseau Intercommunal	Regard borgne - sous chaussée	Bâtiment
Réseau Départemental	Contrôleur de débit (clapet anti-retour - orifice)	Forêt
Réseau Interdépartemental	Contrôleur de débit (vanne)	Jardin
Bassin de rétention	Régulateur de débit	Piscine
Avaloir simple	Siphon	Branchement
Avaloir à décantation	Station d'épuration	Axe de fossé
Grille simple	Débourbeur - Déshuileur	Axe de fossé hors-contrat
Grille à décantation	Dessableur - Déshuileur	Axe de fossé privé
Grille - Avaloir simple	Dégraisseur	Grille-carivesu
Grille - Avaloir à décantation	Déshuileur - Dégraisseur	Regard de branchement
Déversoir d'orage	Dessableur	Ventouse
Capteur	Dégrilleur	Ouvrage Hydraulique
		Chaussée Réservoir

FOND DE PLAN

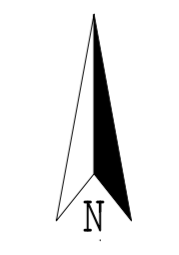


PRESLES-EN-BRIE (77377)

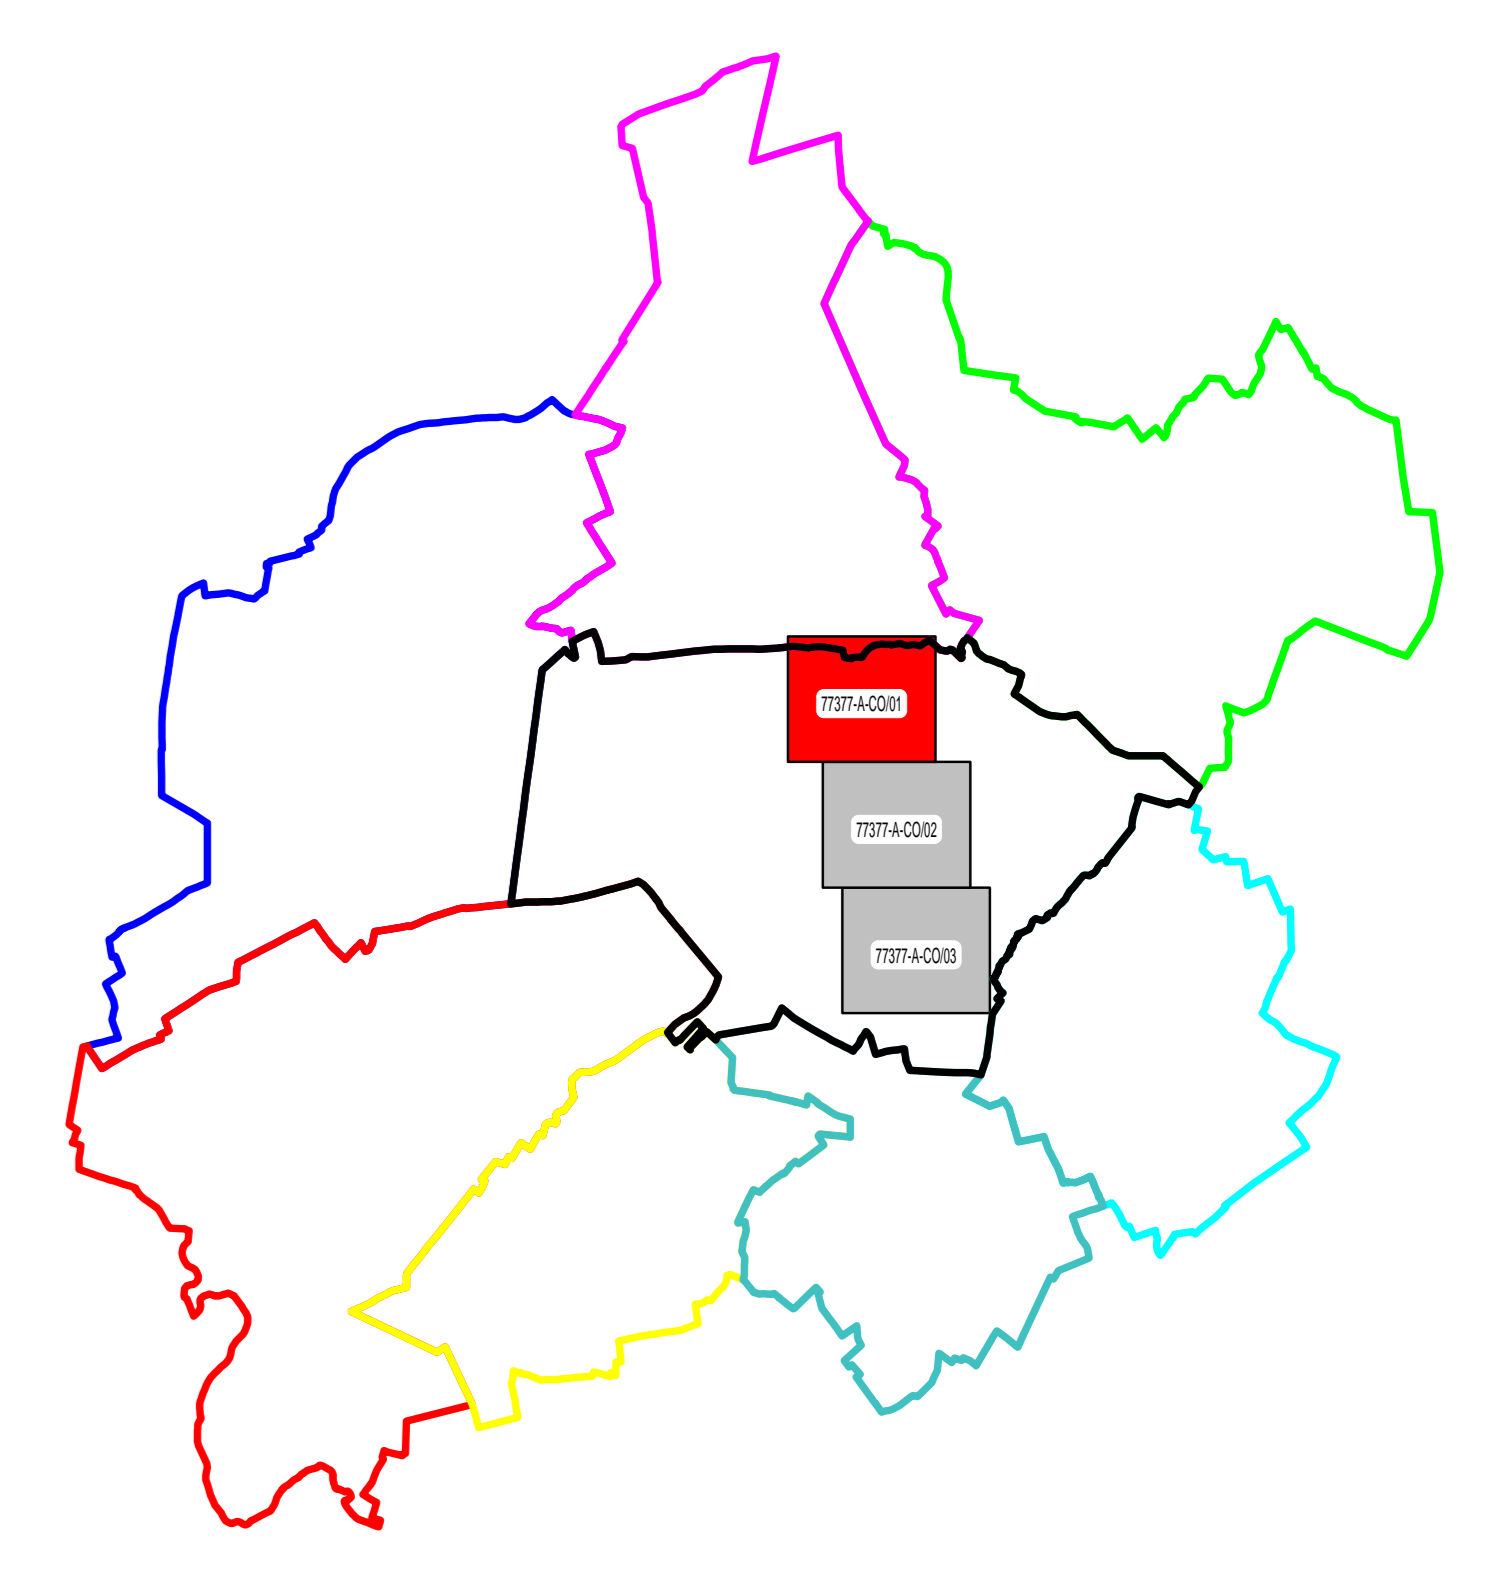

CHEVRY-COSSIGNY
FOURNANEN-BRIE
GRISY-SUISNES
LIVERY-EN-BRIE
GREZ-ARMANVILLIERS

COUBERT
COURGUSTAIN
PRESLES-EN-BRIE



**SERVICE Dessin
SUD ILE DE FRANCE**

27 BOITE DE LETTRES
91000 CORBEIL ESSONNE
TEL 01.69.88.81.41
Fax 01.69.88.87.42

PRESLES-EN-BRIE (77377)

RESEAU D'ASSAINISSEMENT

Mise à jour des plans mensuelle.
La position réelle des réseaux devra être vérifiée par sondage - Forêt de plan hors de Calcaires.
Copyright Propriété réservée de la Lyonnaise des Eaux France

PLAN D'ENSEMBLE - COMMUNE

N° du plan : 77377-A-CO-01 Insee : 77377 Echelle : 1/1500 Edition du 04/10/2016